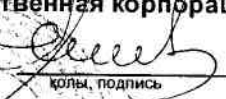


**Жоспар шегіндегі бөтен жер учаскелері
Посторонние земельные участки в границах плана**

Жоспар дағы № на плане	Жоспар шегіндегі бөтен жер учаскелерінің кадастрлық нөмірлері Кадастровые номера посторонних земельных участков в границах плана	Алаңы, гектар Площадь, гектар
	ЖОҚ нет	

00708319

Осы акт "Азаматтарға арналған үкімет" мемлекеттік корпорациясы "КЕ АҚ ОҚО бойынша филиалының "Жер кадастры және жылжымайтын мүлікті техникалық тексеру департаментінің Мақтарал аудандық бөлімшесінде жасалды
Настоящий акт изготовлен Мактааральским районным отделением департамента земельного кадастра и технического обследования недвижимости - филиал НАО "Государственная корпорация " Правительство для граждан" по ЮКО

Мөр орны  **К.Турганов**
қолы, подпись

Место печати 2016 ж/г 18 08
Осы актіні беру туралы жазба жер учаскесіне меншіктік құқығын, жер пайдалану құқығын беретін актілер жазылатын Кітапта № 2601 болып жазылды

Қосымша: жер учаскесінің шекарасындағы ерекше режиммен пайдаланылатын жер учаскелерінің тізбесі (олар болған жағдайда) жоқ

Запись о выдаче настоящего акта произведена в Книге записей актов на право собственности на земельный участок, право землепользования за № 2601

Приложение: перечень земельных участков с особым режимом использования в границах земельного участка (в случае их наличия) нет

Ескерту:

*Шектесулерді сипаттау жөніндегі ақпарат жер учаскесіне сәйкестендіру құжатын дайындаған сәтте күшінде

Примечание:

*Описание смежеств действительно на момент изготовления идентификационного документа на земельный участок



**ЖЕР УЧАСКЕСІНЕ ЖЕКЕ МЕНШІК
ҚҰҚЫҒЫН БЕРЕТІН**

АКТ

**НА ПРАВО ЧАСТНОЙ СОБСТВЕННОСТИ
НА ЗЕМЕЛЬНЫЙ УЧАСТОК**

№ 288072247

Жер учаскесінің кадастрлық нөмірі: 19-288-072-247

Жер учаскесіне жеке меншік құқығы

Жер учаскесінің алаңы: 0.2142 га

Жердің санаты: Елді мекендердің (қалалар, поселкелер және ауылдық елді мекендер) жерлері

Жер учаскесін нысаналы тағайындау:

балабақша құрылысы үшін

Жер учаскесін пайдаланудағы шектеулер мен ауыртпалықтар: жоқ

Жер учаскесінің бөлінуі: бөлінеді

Кадастровый номер земельного участка: 19-288-072-247

Право частной собственности на земельный участок

Площадь земельного участка: 0.2142 га

Категория земель: Земли населенных пунктов (городов, поселков и сельских населенных пунктов)

Целевое назначение земельного участка:

для строительства детского сада

Ограничения в использовании и обременения земельного участка: нет

Делимость земельного участка: делимый


№ 288072247

Жер учаскесінің ЖОСПАРЫ ПЛАН земельного участка

Учаскенің мекенжайы, мекенжайының тіркеу коды (ол бар болған кезде):
Оңтүстік Қазақстан обл., Мақтаарал ауд., Ділдабеков а/о, Байдала с.,
Ұйымшыл к., 12 үй

Адрес, регистрационный код адреса (при его наличии) участка:

Южно-Казахстанская обл. Мактаральский р-н., Дильдабековский с/о,
Байдала с., ул. Уйымшыл., дом 12

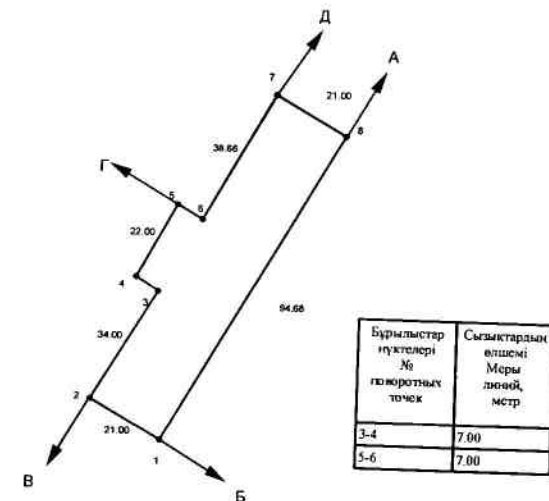

Шектесу учаскелерінің кадастрлық нөмірлері (жер санаттары)*:

А-дан Б-ға дейін: ЖУ 19288072204

Б-дан В-ға дейін: а/о жерлері

В-дан Г-ға дейін: ЖУ 19288072248

Г-дан Д-ға дейін: ЖУ 19288072153

Д-дан А-ға дейін: а/о жерлері

Кадастровые номера (категории земель) смежных участков*:

От А до Б: ЗУ 19288072204

От Б до В: земли с/о

От В до Г: ЗУ 19288072248

От Г до Д: ЗУ 19288072153

От Д до А: земли с/о

МАСШТАБ 1: 2000



Тіркелетін жылжымайтын мүлік объектісіне
(көппәтерлі тұрғын үйлер, офистар, өндірістік, сауда объектілері және т.б.)

ТЕХНИКАЛЫҚ ПАСПОРТ (Н-2) / ТЕХНИЧЕСКИЙ ПАСПОРТ (Ф-2)

на регистрируемые объекты недвижимости

(многоквартирные жилые дома, офисы, промышленные, торговые объекты и т.п.)

1. Облысы	Оңтүстік Қазақстан облысы
Область	Южно-Казахстанская область
2. Ауданы	Мақтаарал ауд., Шаблан Ділдабеков а.о.
Район	р-н Мақтааральский, с.о. Шаблана Дильдабекова
3. Қала (кенті, елді мекені)	Байдала а.
Город (поселок, населенный пункт)	с. Байдала
4. Қаладағы аудан	
Район в городе	
Мекен-жайы	Ұйымшыл көш., 12 құр-ы.
Адрес	ул. Уйымшыл, стр-е 12
Кадастрлық нөмір	
Кадастровый номер	19:288:072:247/6
Түгендеу нөмір	
Инвентарный номер	016/13142
Мақсат арнаулы (жоспар бойынша литер)	бала бақша(Б)
Целевое назначение (литер по плану)	детский сад(Б)
Қордың санаты	тұрғын емес
Категория фонда	не жилой

(нежилой/жилой, если вторичный объект расположен в многоквартирном жилом доме, необходимо указать "ВО в составе МЖД")

ЖАЛПЫ МӘЛІМЕТТЕР / ОБЩИЕ СВЕДЕНИЯ

Сериясы, жобаның түрі	Б	8. Тұрғын емес үй-жайдың ауданы	
Серия, тип проекта		Площадь нежилой пом-ий	
Қабат саны	1	9. Пәтер саны	
Сыноло этажей		Число квартир	
3. Құрылыс ауданы	78	10. Үй-жайлар, бөлмелер саны	5
Площадь застройки		Число помещений, комнат	
4. Ғимараттың ауқымы	265	11. Қабарға материалы	күйінді блоктар
Объем здания		Материал стен	шлакоблоки
5. Қалпы алаңы	66,4	12. Салынған жылы	2015
Общая площадь		Год постройки	
6. Балконның, лоджияның және т.б.		13. Табиғи тозу	
алаңы		Физический износ	
Площадь балкона, лоджии ж.б.			
Тұрғын ауданы			
Жилая площадь			

Паспорт
Паспорт составлен

10.08.2016

ж. жасалған
г.

Бөлімше басшысы
Руководитель отделения (қолы / подпись)

Бекболатов Ж. М.

М.О.
М.П.



Литер Б
Н=3.40

«ЖЫЛЖЫМАЙТЫН МҮЛІК ОРТАЛЫҒЫ»			
МЕКЕНЖАЙЫ Ш. Дилдабеков а. о. Байдала а. Ұйымшыл көшесі № 12			
Құрылысқа қабаттық жоспары			
Позитивный план на строение			
Орындаушы:	Т.А.Ө		
Күні:	маман	Темиров М.	
20.05.2016			
Тексерген:	Турганов К. А.		

**ЖЫЛДЖЫМАНТЫН МУНЕ ОБЪЕКТИСІ ЖОСПАРЫНА ЭКСПЛИКАЦИЯ (к.ф.2)
ЭКСПЛИКАЦИЯ К ПЛАНУ ОБЪЕКТА НЕДВИЖИМОГО ИМУЩЕСТВА (к.ф.2)**

Итого по объекту		Итого по плану	
10	1	Жоспар бойынша дәстүр / Дәстүр об. паны	66,4
11	2	Қабаттар / Этажи	66,4
12	3	Уйындаттардың нөмірі / Номер помещения, квартиры	66,4
13	4	Уйындаттардың бөлшектерінің нөмірі / Номер части помещения, квартиры	66,4
14	5	Уйындаттардың бөлшектерінің пайдалануының белгіленуі / Назначение части помещения, квартиры	66,4
15	6	Жалпы / Общ.	66,4
16	7	Пайдалы / Полезная	66,4
17	8	Түркім / Группы	66,4
18	9	Тұрғын емес / Нежилая	66,4
19	10	Бөлек пәтерлерде / В отдельных квартирах	66,4
20	11	Жатақханаларда / В общежитиях	66,4
21	12	Қонақ үйлерде / В гостиницах	66,4
22	13	Саудалық / Торговый	66,4
23	14	Өнеркәсіптік - өндірістік жайлар мен ғимараттар / Промыш.-производ. зданий и сооружений	66,4
24	15	Қоймақ / Складские	66,4
25	16	Халыққа білім беру мекемелері / Учреждений народного образования	66,4
26	17	Ғұрымастық қызмет көрсету кәсіпорындары / Предприятия бытового обслуживания	66,4
27	18	Басқару ғылыми, банкістер, қоғамдық және ұйымдар мен мекемелер / Организаций и учреждений управления, научных, банковских, общественных и т.п.	66,4
28	19	Қоғамдық тамақтану кәсіпорындары / Предприятия общественного питания	66,4
29	20	Денсаулық сақтау, емдеу бағытындағы мекемелер / Учреждений здравоохранения, лечебного назначения	66,4
30	21	Дене шынықтыру, спорттық / Физкультурно - спортивные	66,4
31	22	Дене шынықтыру және өнерлік мекемелер / Учреждений культуры и искусства	66,4
32	23	Қолыстық жайлар мен ғимараттар / Транспортных зданий и сооружений	66,4
33	24	Инженерлік желілер сұрылымы / Сооружений инженерных сетей	66,4
34	25	Ғаражар / Гаражи	66,4
35	26	Басқалар / Прочие	66,4
36	27		66,4

Орындаған маман
жөнінде спецификация
10.08.2016

Таймуров М.А.

Бөлімше басшысы
Бүркеншілгер, орындаушы

Бөкбайтөв Ж. М.



Тіркелетін жылжымайтын мүлік объектісіне
(көппәтерлі тұрғын үйлер, офистар, өндірістік, сауда объектілері және т.б.)
ТЕХНИКАЛЫҚ ПАСПОРТ (Н-2) / ТЕХНИЧЕСКИЙ ПАСПОРТ (Ф-2)
на регистрируемые объекты недвижимости
(многоквартирные жилые дома, офисы, промышленные, торговые объекты и т.п.)

1. Облысы	Оңтүстік Қазақстан облысы
Область	Южно-Казахстанская область
2. Ауданы	Мақтаарал ауд., Шаблан Ділдабеков а.о.
Район	р-н Мақтааральский, с.о. Шаблана Дильдабекова
3. Қала (кенті, елді мекені)	Байдала а.
Город (поселок, населенный пункт)	с. Байдала
4. Қаладағы аудан	
Район в городе	
5. Мекен-жайы	Ұйымшыл көш., 12 ү.
Адрес	ул. Уйымшыл, д. 12
6. Кадастрлық нөмір	
Кадастровый номер	19:288:072:247/В
7. Түгендеу нөмір	
Инвентарный номер	016/13142
8. Мақсат арналуы(жоспар бойынша литер)	бала бақша(В)
Целевое назначение (литер по плану)	детский сад(В)
9. Қордың санаты	тұрғын емес
Категория фонда	нежилой

(нежилой/жилой, если вторичный объект расположен в многоквартирном жилом доме,
необходимо указать "ВО в составе МЖД")

ЖАЛПЫ МӘЛІМЕТТЕР / ОБЩИЕ СВЕДЕНИЯ

1. Сериясы, жобаның түрі	В	8. Тұрғын емес үй-жайдың ауданы	
Серия, тип проекта		Площадь нежилых пом-ий	
2. Қабат саны	1	9. Пәтер саны	
Число этажей		Число квартир	
3. Құрылыс ауданы	123,7	10. Үй-жайлар, бөлмелер саны	3
Площадь застройки		Число помещений, комнат	
4. Ғимараттың ауқымы	408	11. Қабырға материалы	күйінді блоктар
Объем здания		Материал стен	шлакоблоки
5. Жалпы алаңы	110	12. Салынған жылы	2015
Общая площадь		Год постройки	
6. Балконның, лоджияның және т.б.		13. Табиғи тозу	
алаңы		Физический износ	
Площадь балкона, лоджии ж.б.			
7. Тұрғын ауданы			
Жилая площадь			

Паспорт
Паспорт составлен


10.08.2016

ж. жасалған
г.

Бөлімше басшысы
Руководитель отделения (қолы / подпись)

Бекболатов Ж. М.

М.О.
М.П.

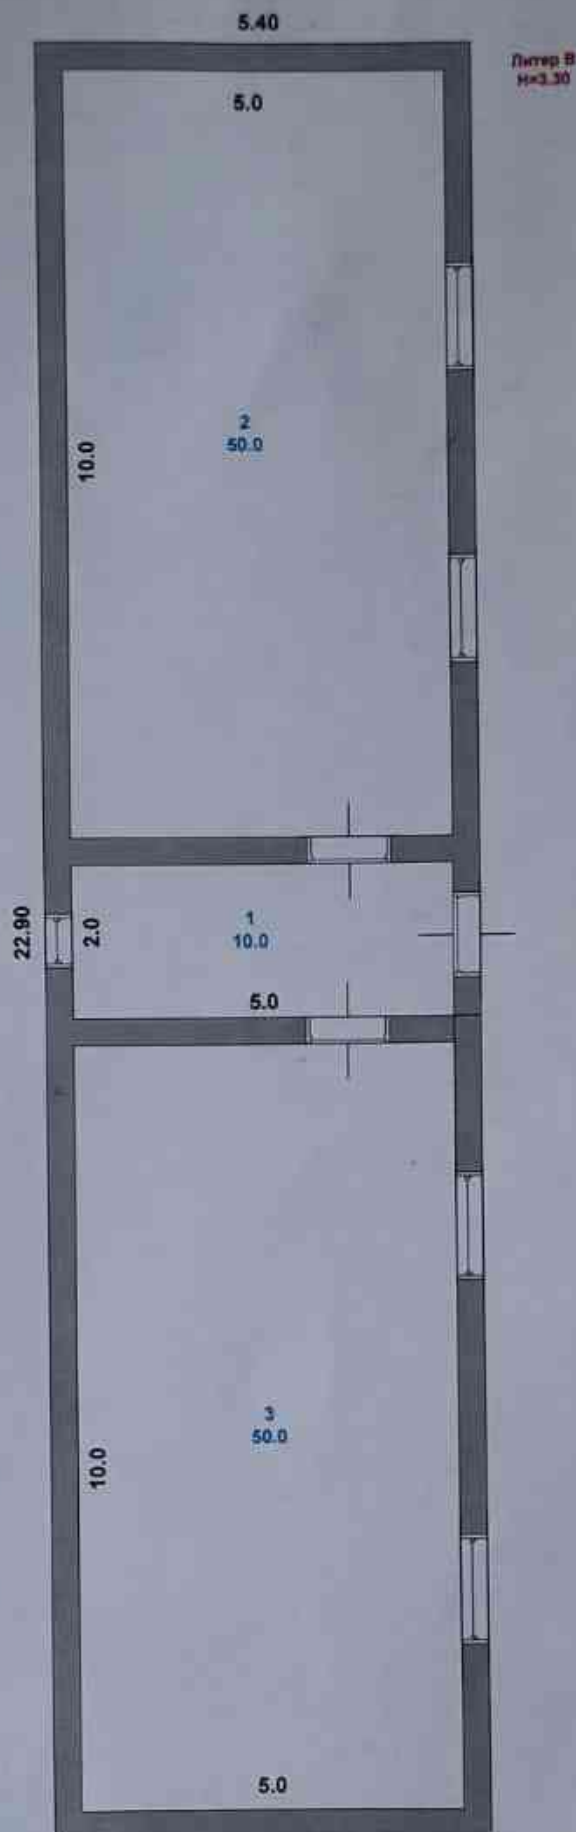

«ЖЫЛЖЫМАЙТЫН МҮЛІК ОРТАЛЫҒЫ»			
МЕКЕНЖАЙЫ:		Ұйымшыл көшесі № 12 стр-в	
		Құрылысқа қабаттық жоспары	
		Позтажный план на строение	
		Т.А.В.	
Күні	Орындаушы	Теміров М. Х.	Қолы
10.08.2016	маман		
	Тексерген	Бекболатов Ж. М.	

**ЖЫЛДЖЫМАЙТЫН МУСЛК ОБЪЕКТИСІ ЖОСПАРЫНА ЭКСПЛИКАЦИЯ (к-Ф-2)
ЭКСПЛИКАЦИЯ К ПЛАНУ ОБЪЕКТА НЕДВИЖИМОГО ИМУЩЕСТВА (к-Ф-2)**

Площадь по полу (кв. м.) в том числе					
1	2	3	4	5	6
Жайылу үйлері / Дача-мәңгесі					
Жаңыар бабынанча интері / Диттер на плану					
Кабаттар / Этажы					
Үйдін, диттердін номері / Номер помещения, квартиры					
Үйдін, диттердін бөлімдерінің номері / Номер частей помещения, квартиры					
Үйдін, диттердін бөлімдерінің пайдалануының белгіленуі / Назначение частей помещения, квартиры					
Жалты / Обшири					
Пайдалы / Полезная					
Тұрғын / Жилая					
Тұрғын емес / Нежилая					
Бөлек пәтерлерде / В отдельных квартирах					
Жатақханаларда / В общежитиях					
Коймақ / Складская					
Халыққа білім беру мекемелері / Учреждений народного образования					
Тұрмыстық қызмет көрсету кәсіпорындары / Предприятия бытового обслуживания					
Басқару, ғылыми, банкістер, қоғамдық және ұйымдар мен мекемелер / Организаций и учреждений управления, научных, банковских, общественных и т.п.					
Қоғамдық тамақтандыру кәсіпорындары / Предприятий общественного питания					
Денсаулық сақтау, емдеу бағытындағы мекемелер / Учреждений здравоохранения, лечебного назначения					
Дене шынықтыру, спорттық / Физкультурно - спортивные					
Дене шынықтыру және өнерлік мекемелер / Учреждений культуры и искусства					
Көлімдік жайлар мен ғимараттар / Транспортных зданий и сооружений					
Инженерлік желілер құрылысы / Сооружений инженерных сетей					
Гараждар / Гаражей					
Басқалар / Прочие					
Итого					

Орындаған адам
Ведущий специалист
10.08.2016
Темиров М. Х.

Бөлімше басшысы
Руководитель отделения
Турганов К.А.